



SEZIONE 3

Scala 1:50 Valida come sezione tipologica per le sezioni da 1 a 5 e 12 (nella sezione 1 non c'è il 1° marciapiede).

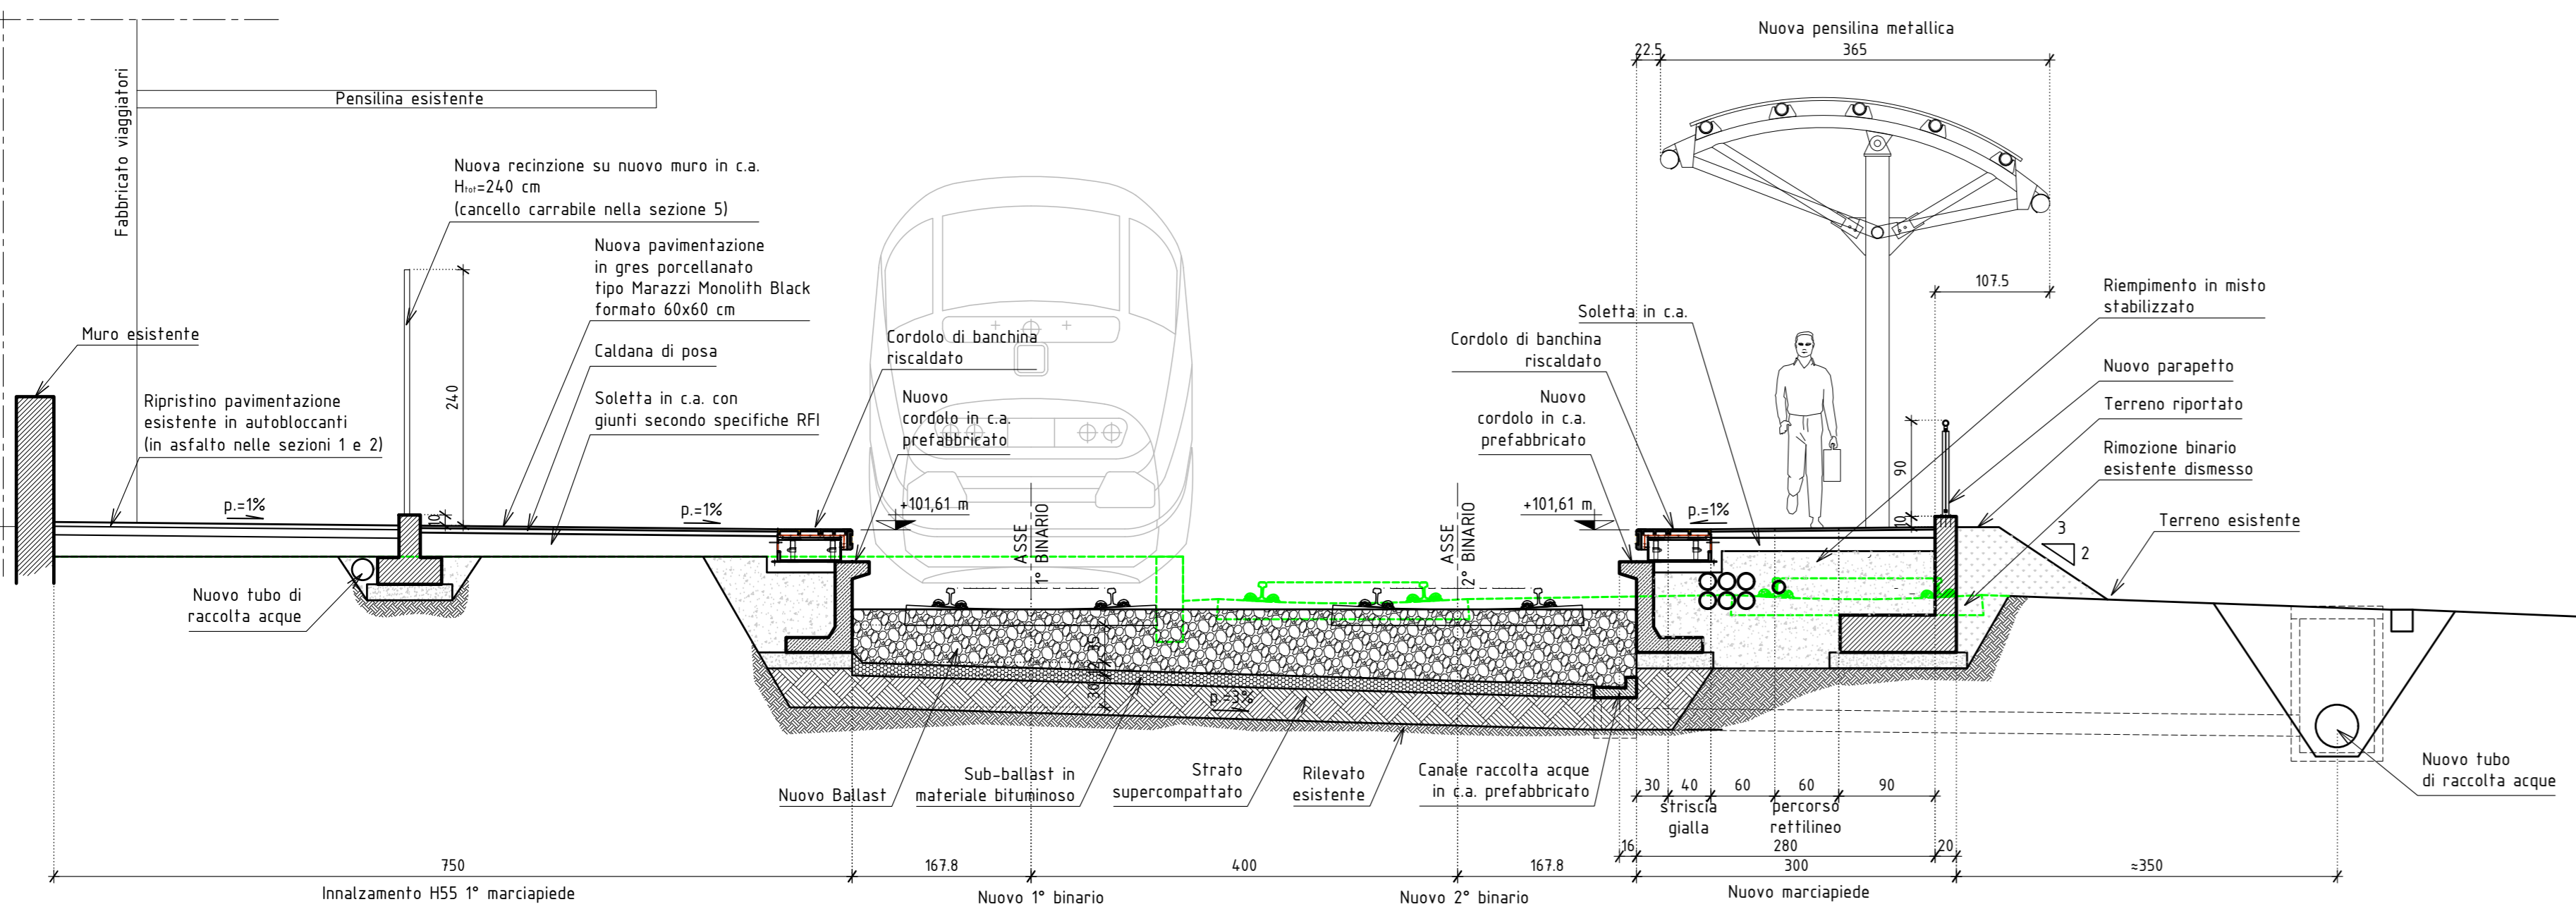


SEZIONE 9'

Scala 1:50

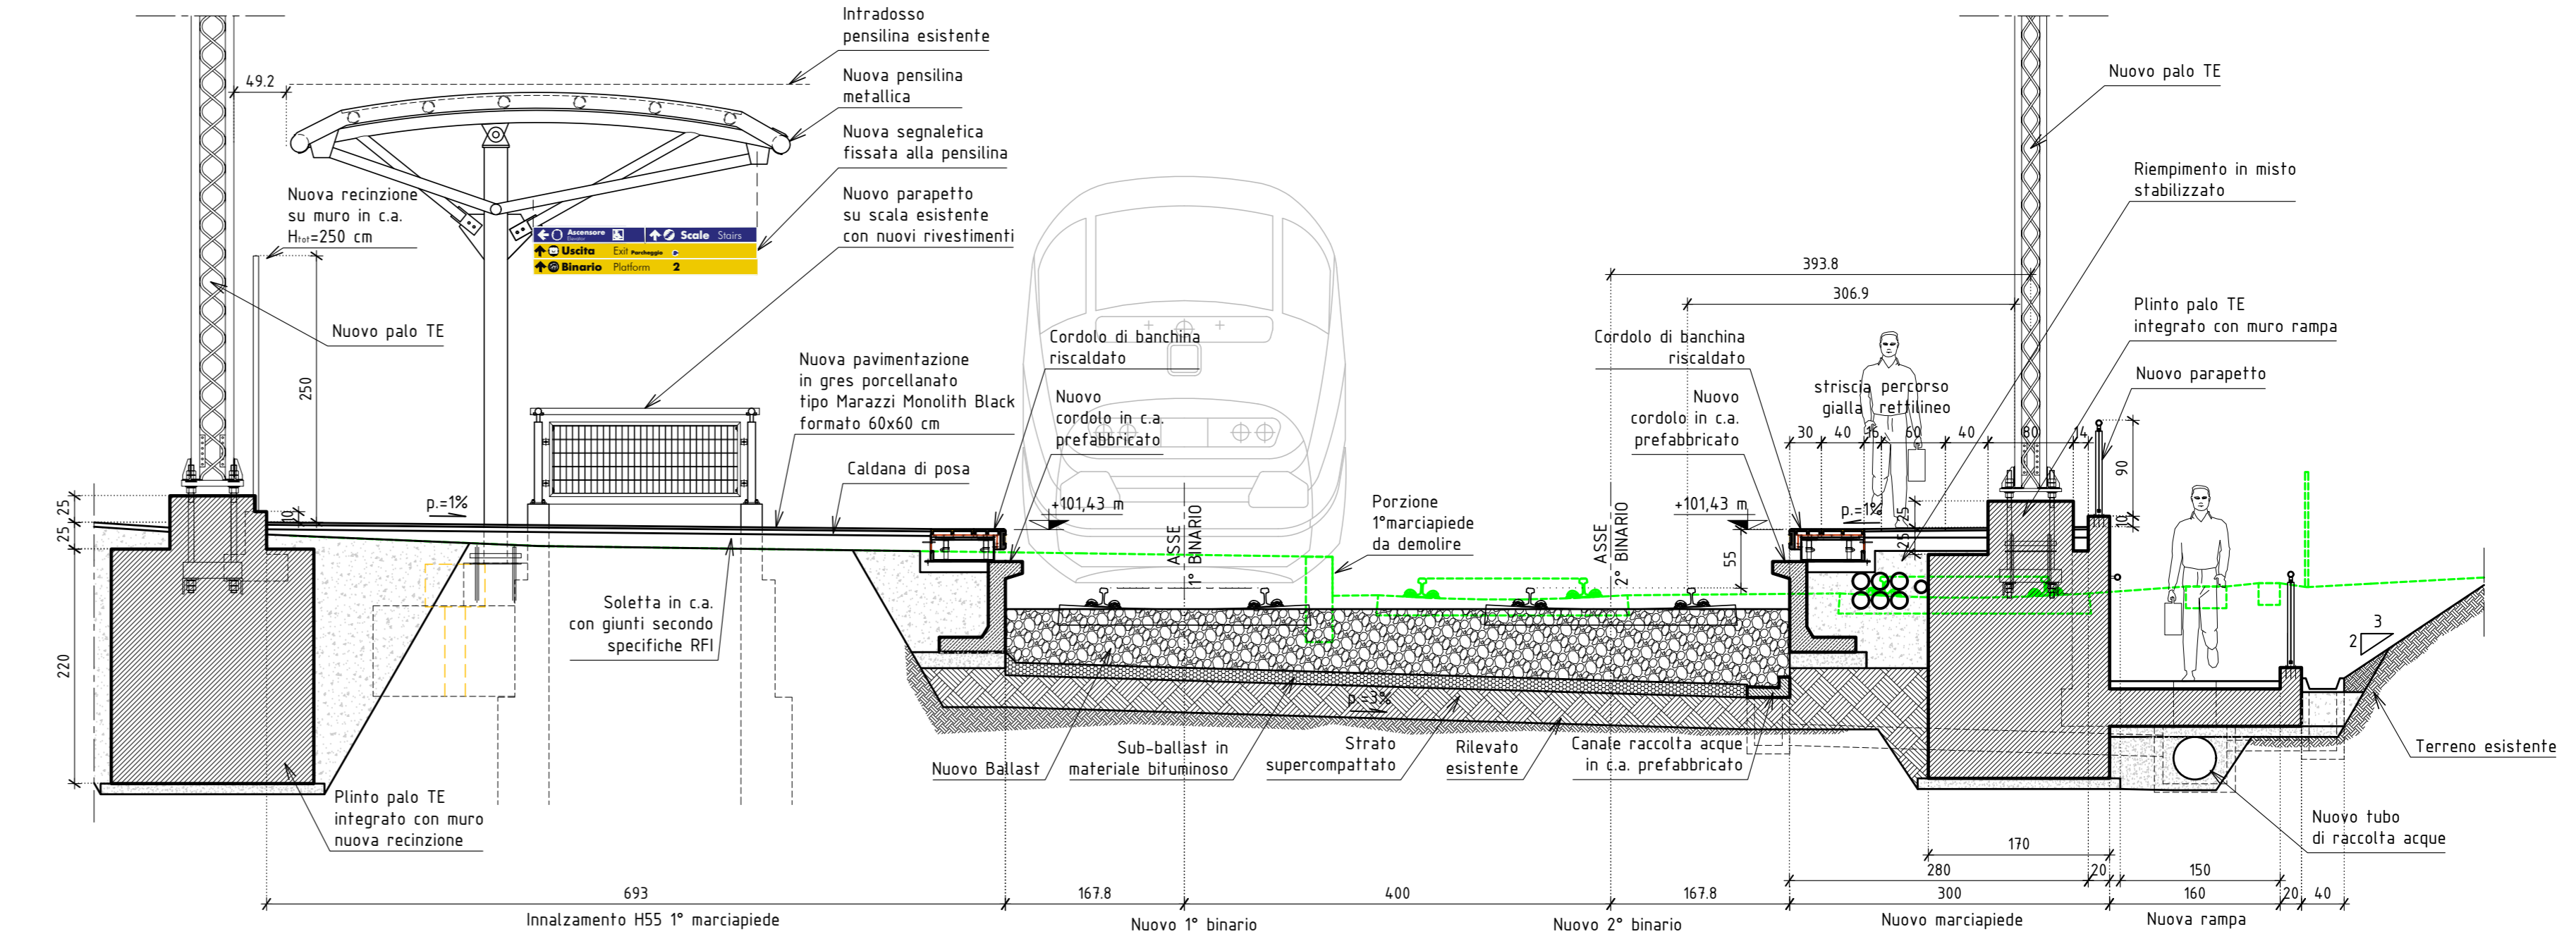


SEZIONE 5a

Scala 1:50

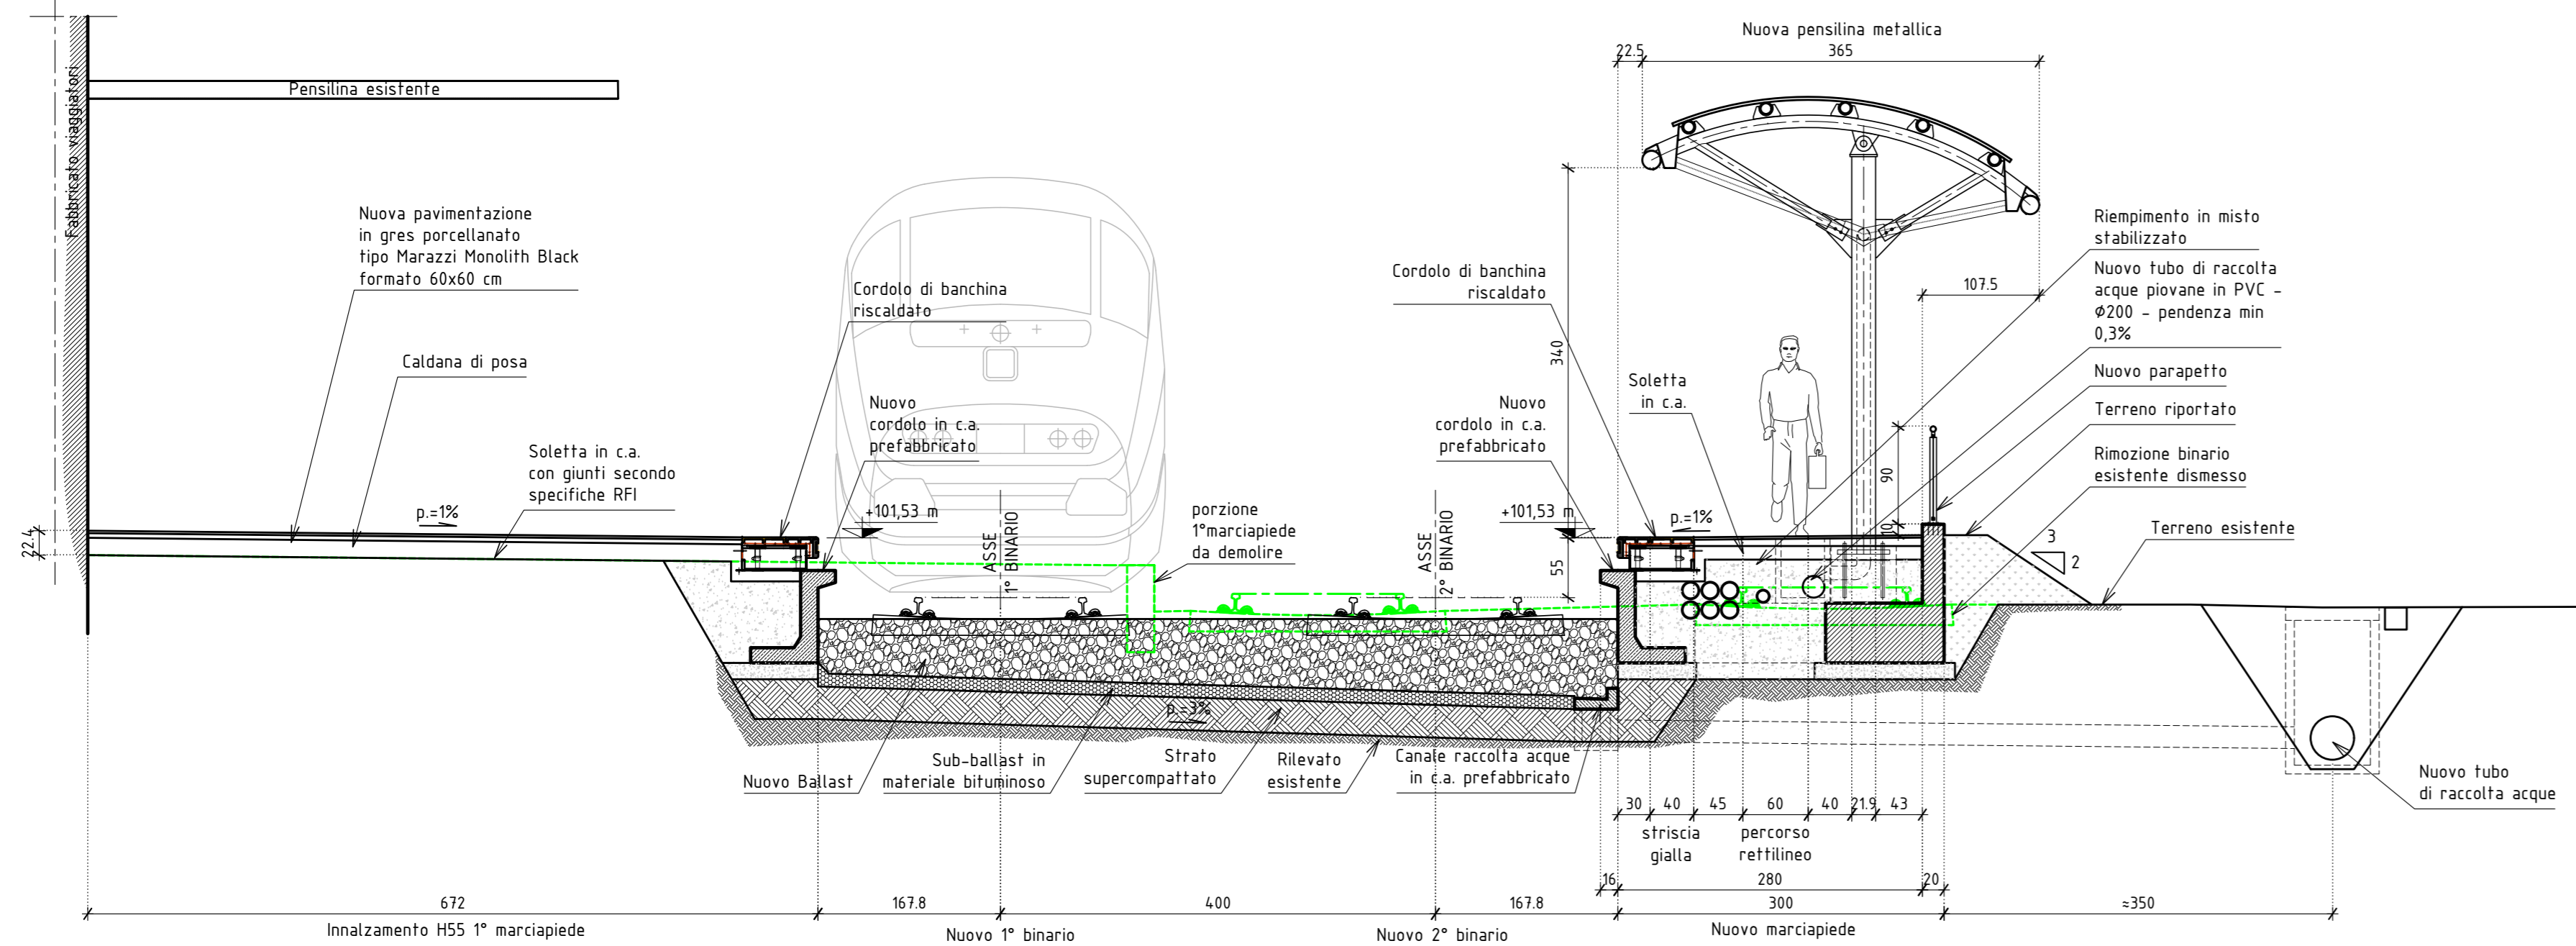


SEZIONE R3

Scala 1:50

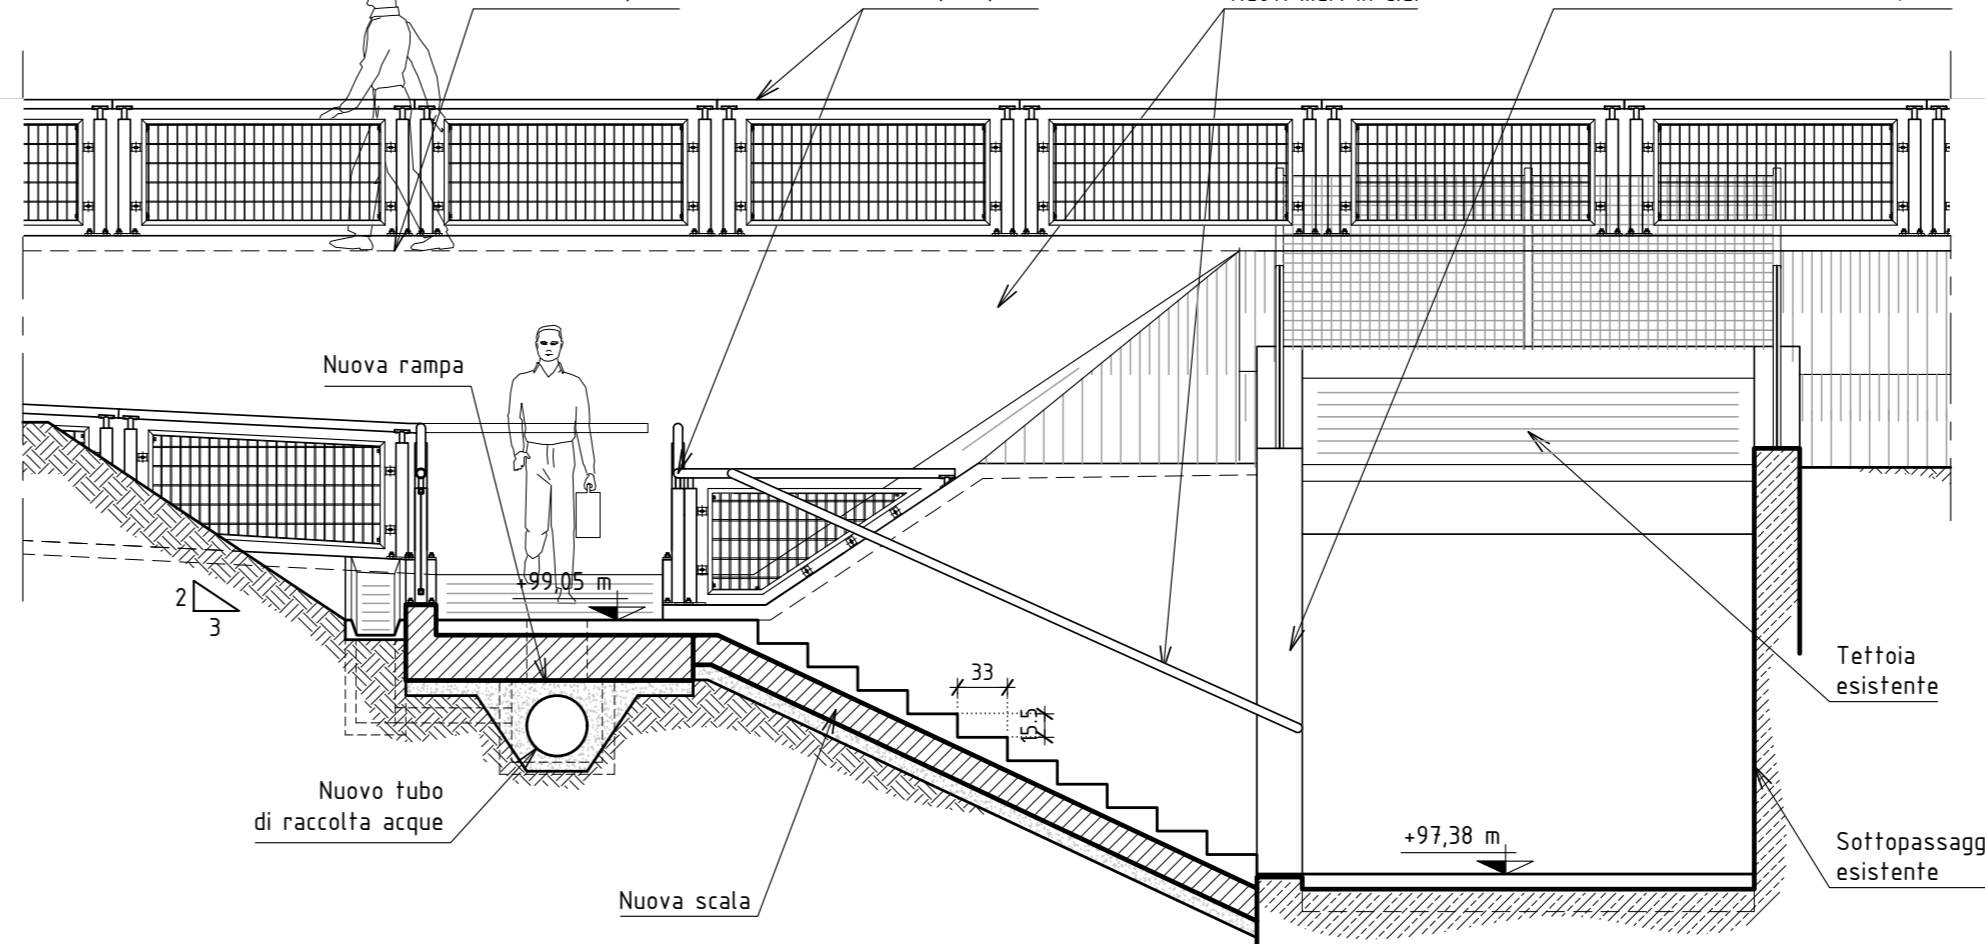


SEZIONE 8

Scala 1:50 Valida come sezione tipologica per le sezioni da 6 a 8 (nella sezione 9 prevedere nuovo Palo TE).

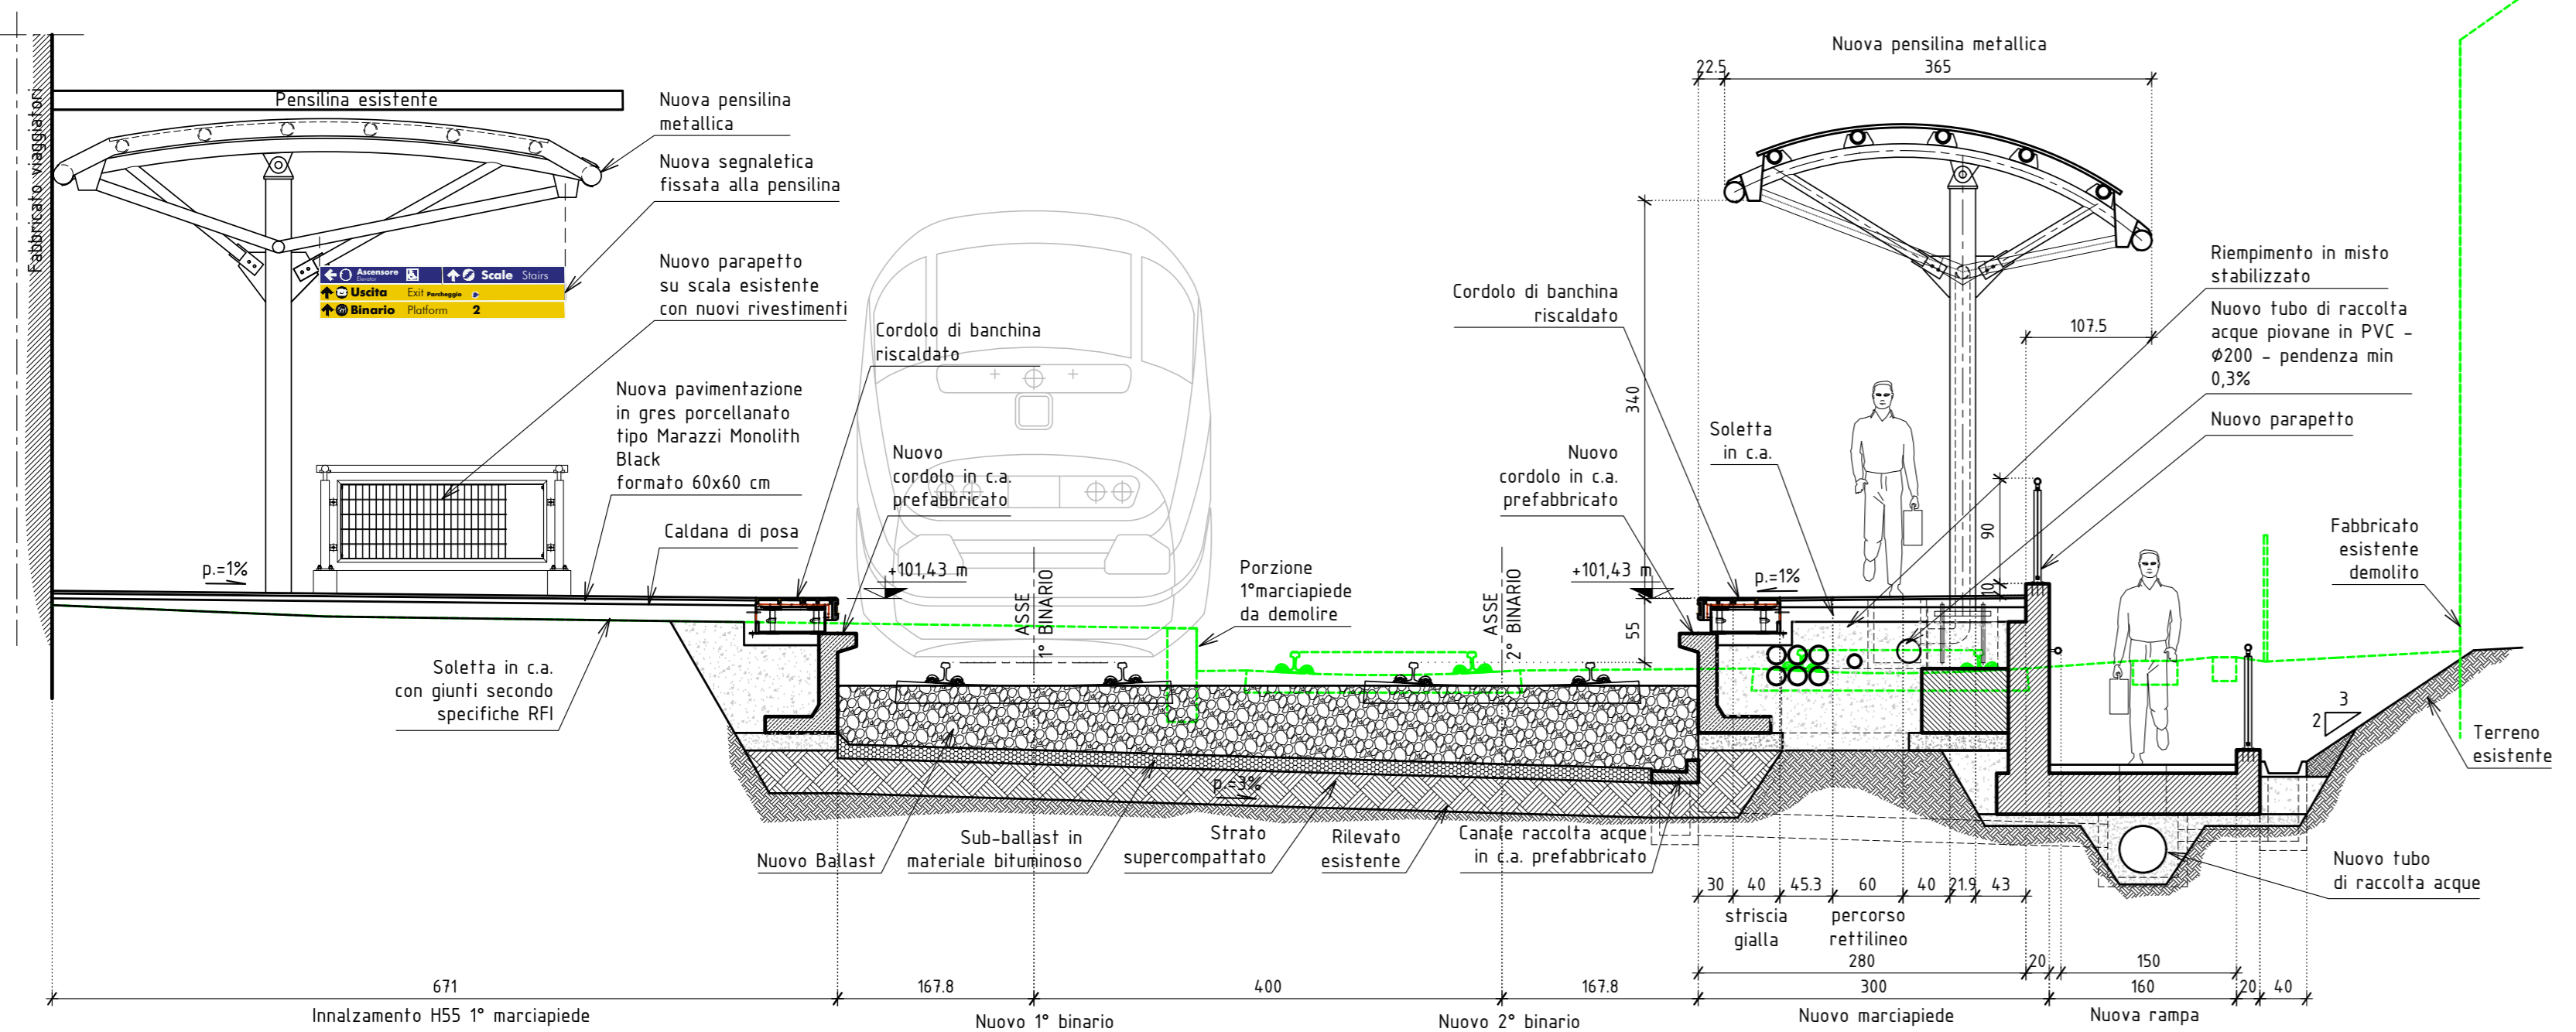

SEZIONE R5

Scala 1:50

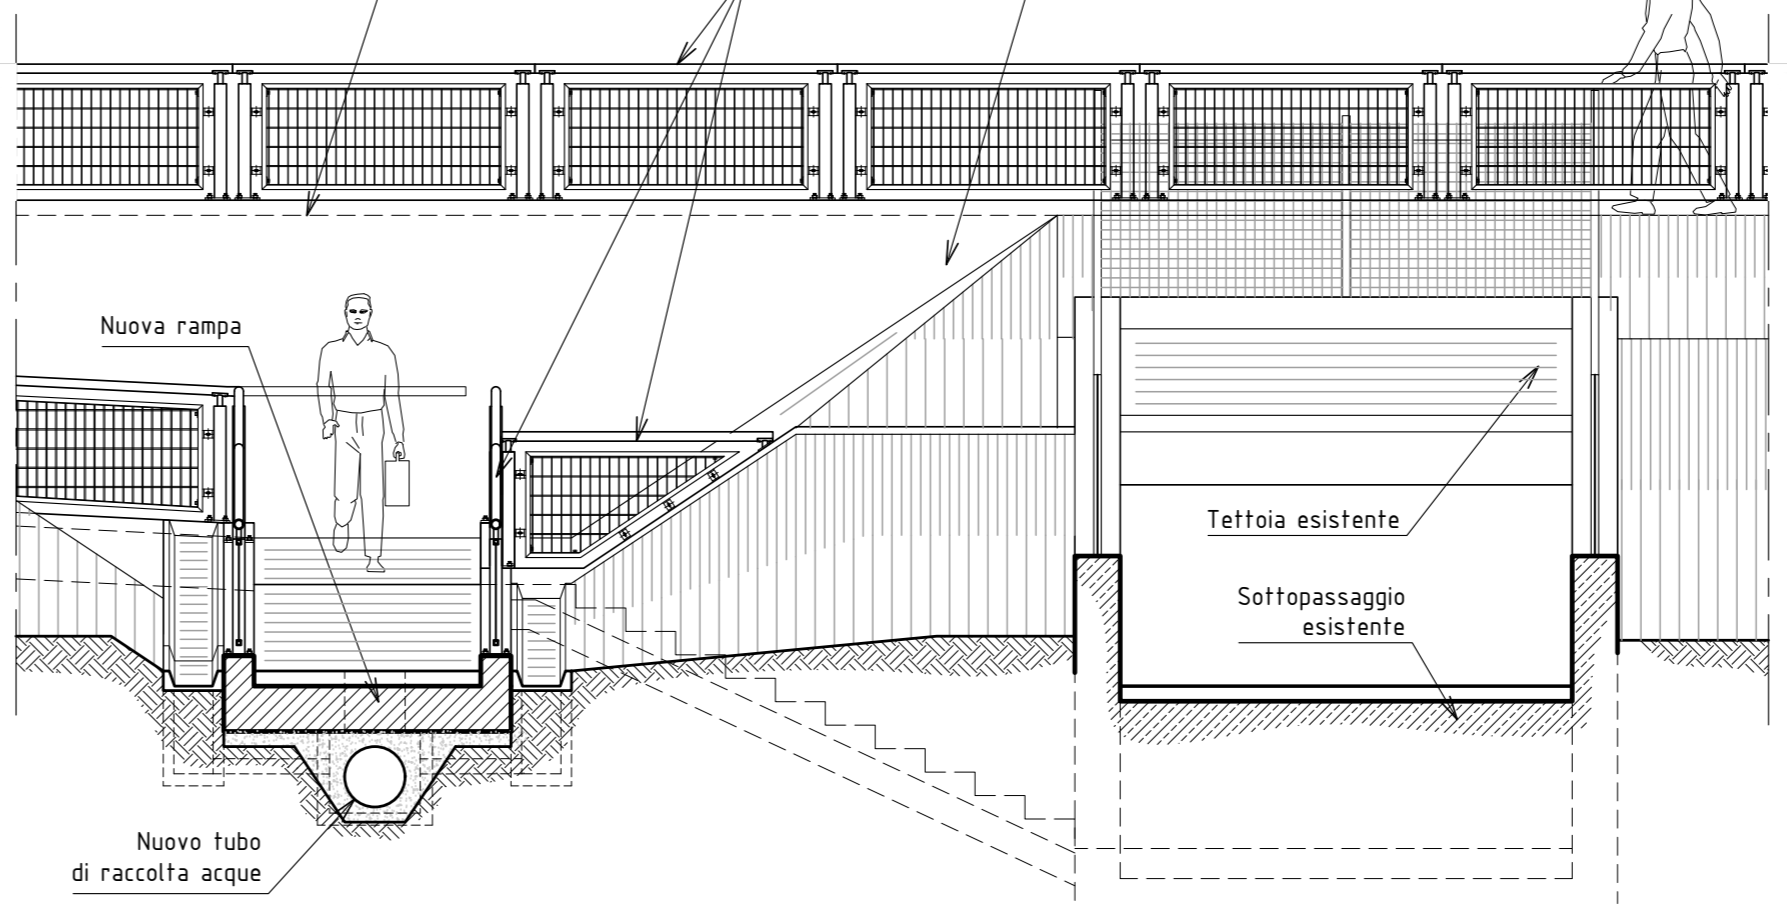

COMMITTENTE: **RFI** RETE FERROVIARIA ITALIANA GRUPPO FERROVIE DELLO STATO DIREZIONE TERRITORIALE PRODUZIONE - BOLOGNA

IMPRESA APPALTATRICE: **BARALDINI QUIRINO** s.p.a. - Via Marconi, 14 - 41037 Mirandola (MO)

PROGETTAZIONE: **PIGRECO** s.p.a. - Via Castiglione, 81 - 40124 BOLOGNA

CODICE INT. ELAB.: **PE.AR.07**

SOGGETTO TECNICO: R.F.I. - DIREZIONE TERRITORIALE PRODUZIONE - UNITÀ TERRITORIALE BOLOGNA NODO

PROGETTO ESECUTIVO

STAZIONE DI VERGATO

SPOSTAMENTO DEL BINARIO DI CORSA. REALIZZAZIONE DI UN BINARIO DI PRECEDENZA E DELLE OPERE ACCESSORIE TRA CUI INNALZAMENTO H55 CON RIDEFINIZIONE PLANIMETRICA DEL 1° MARCIAPIEDE E REALIZZAZIONE DEL 2° MARCIAPIEDE H55 CON RELATIVA RAMPA DI ACCESSO

Elaborati Architettonici

PROGETTO - SEZIONI (1 DI 2)

PROGETTO/ANNO	SOTTOPR.	LIVELLO	NOME DOC.	PROGR.OP.	FASE FUNZ.	NUMERAZ.
						A R 0 7

Revis.	Descrizione	Redatto	Data	Verificato	Data	Approvato	Data	Autorizzato	Data
A	EMMISSIONE	BASILE	15/01/2018						
B	REVISIONE	BASILE	28/02/2018						

LINEA	SEDE TECN.	NOME DOC.	NUMERAZ.

POSIZIONE ARCHIVIO	Verificato e trasmesso	Data	Convalidato	Data	Archiviato	Data