


SEZIONE S1-S1

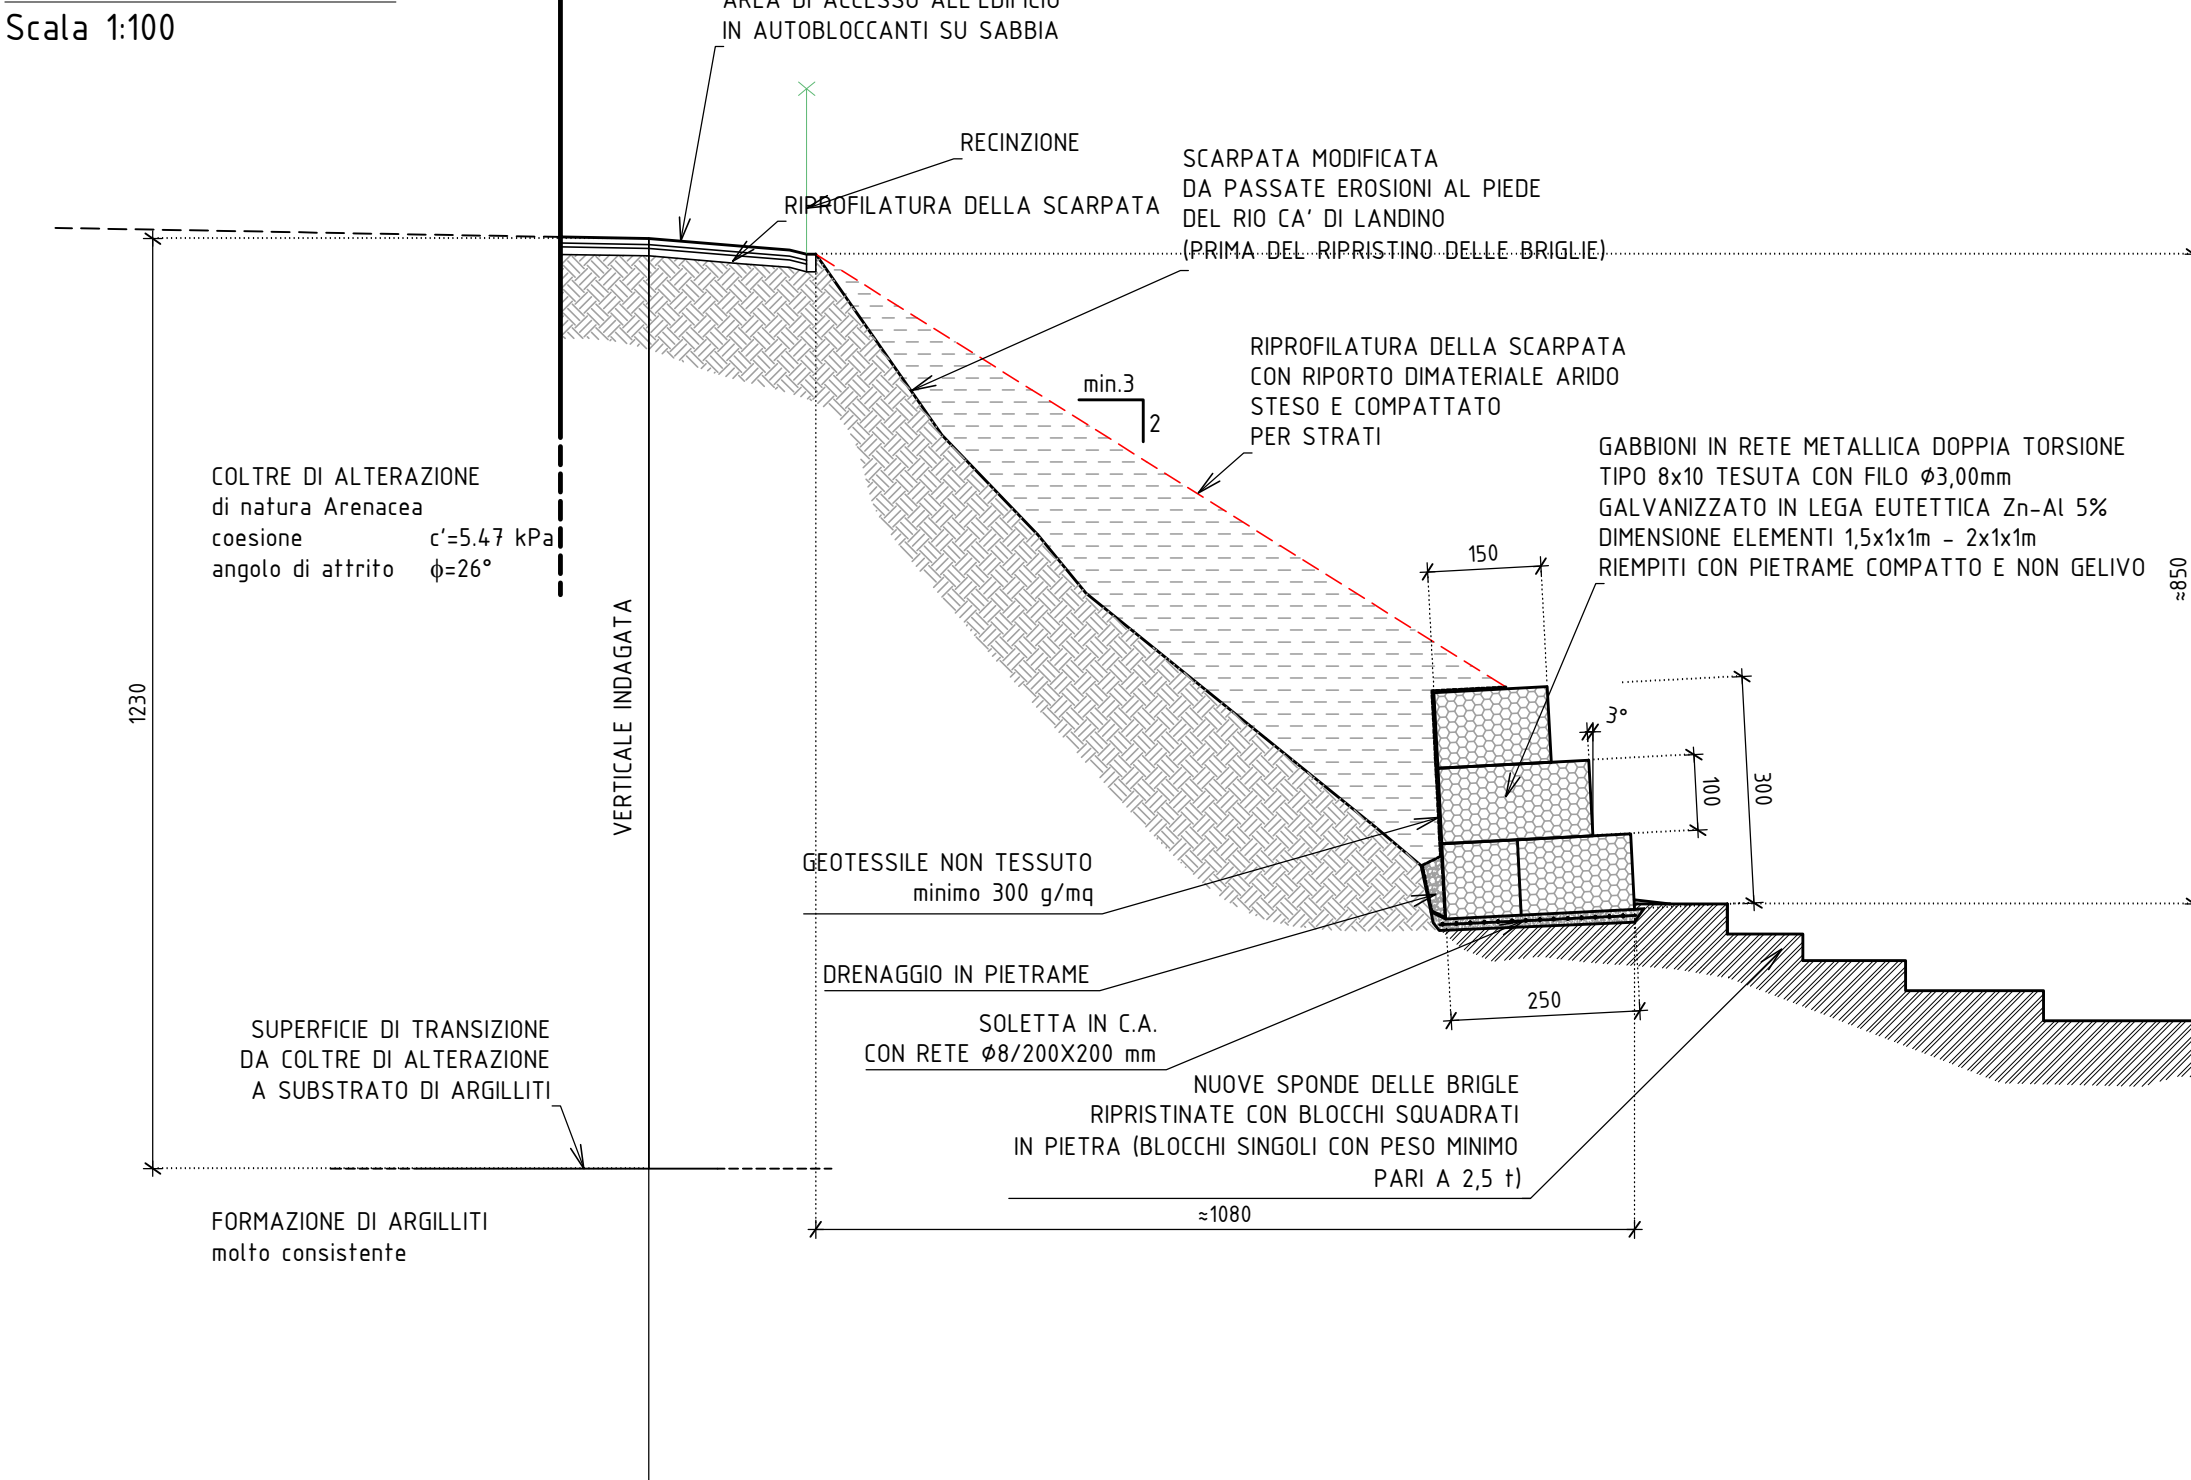

SEZIONE S2-S2


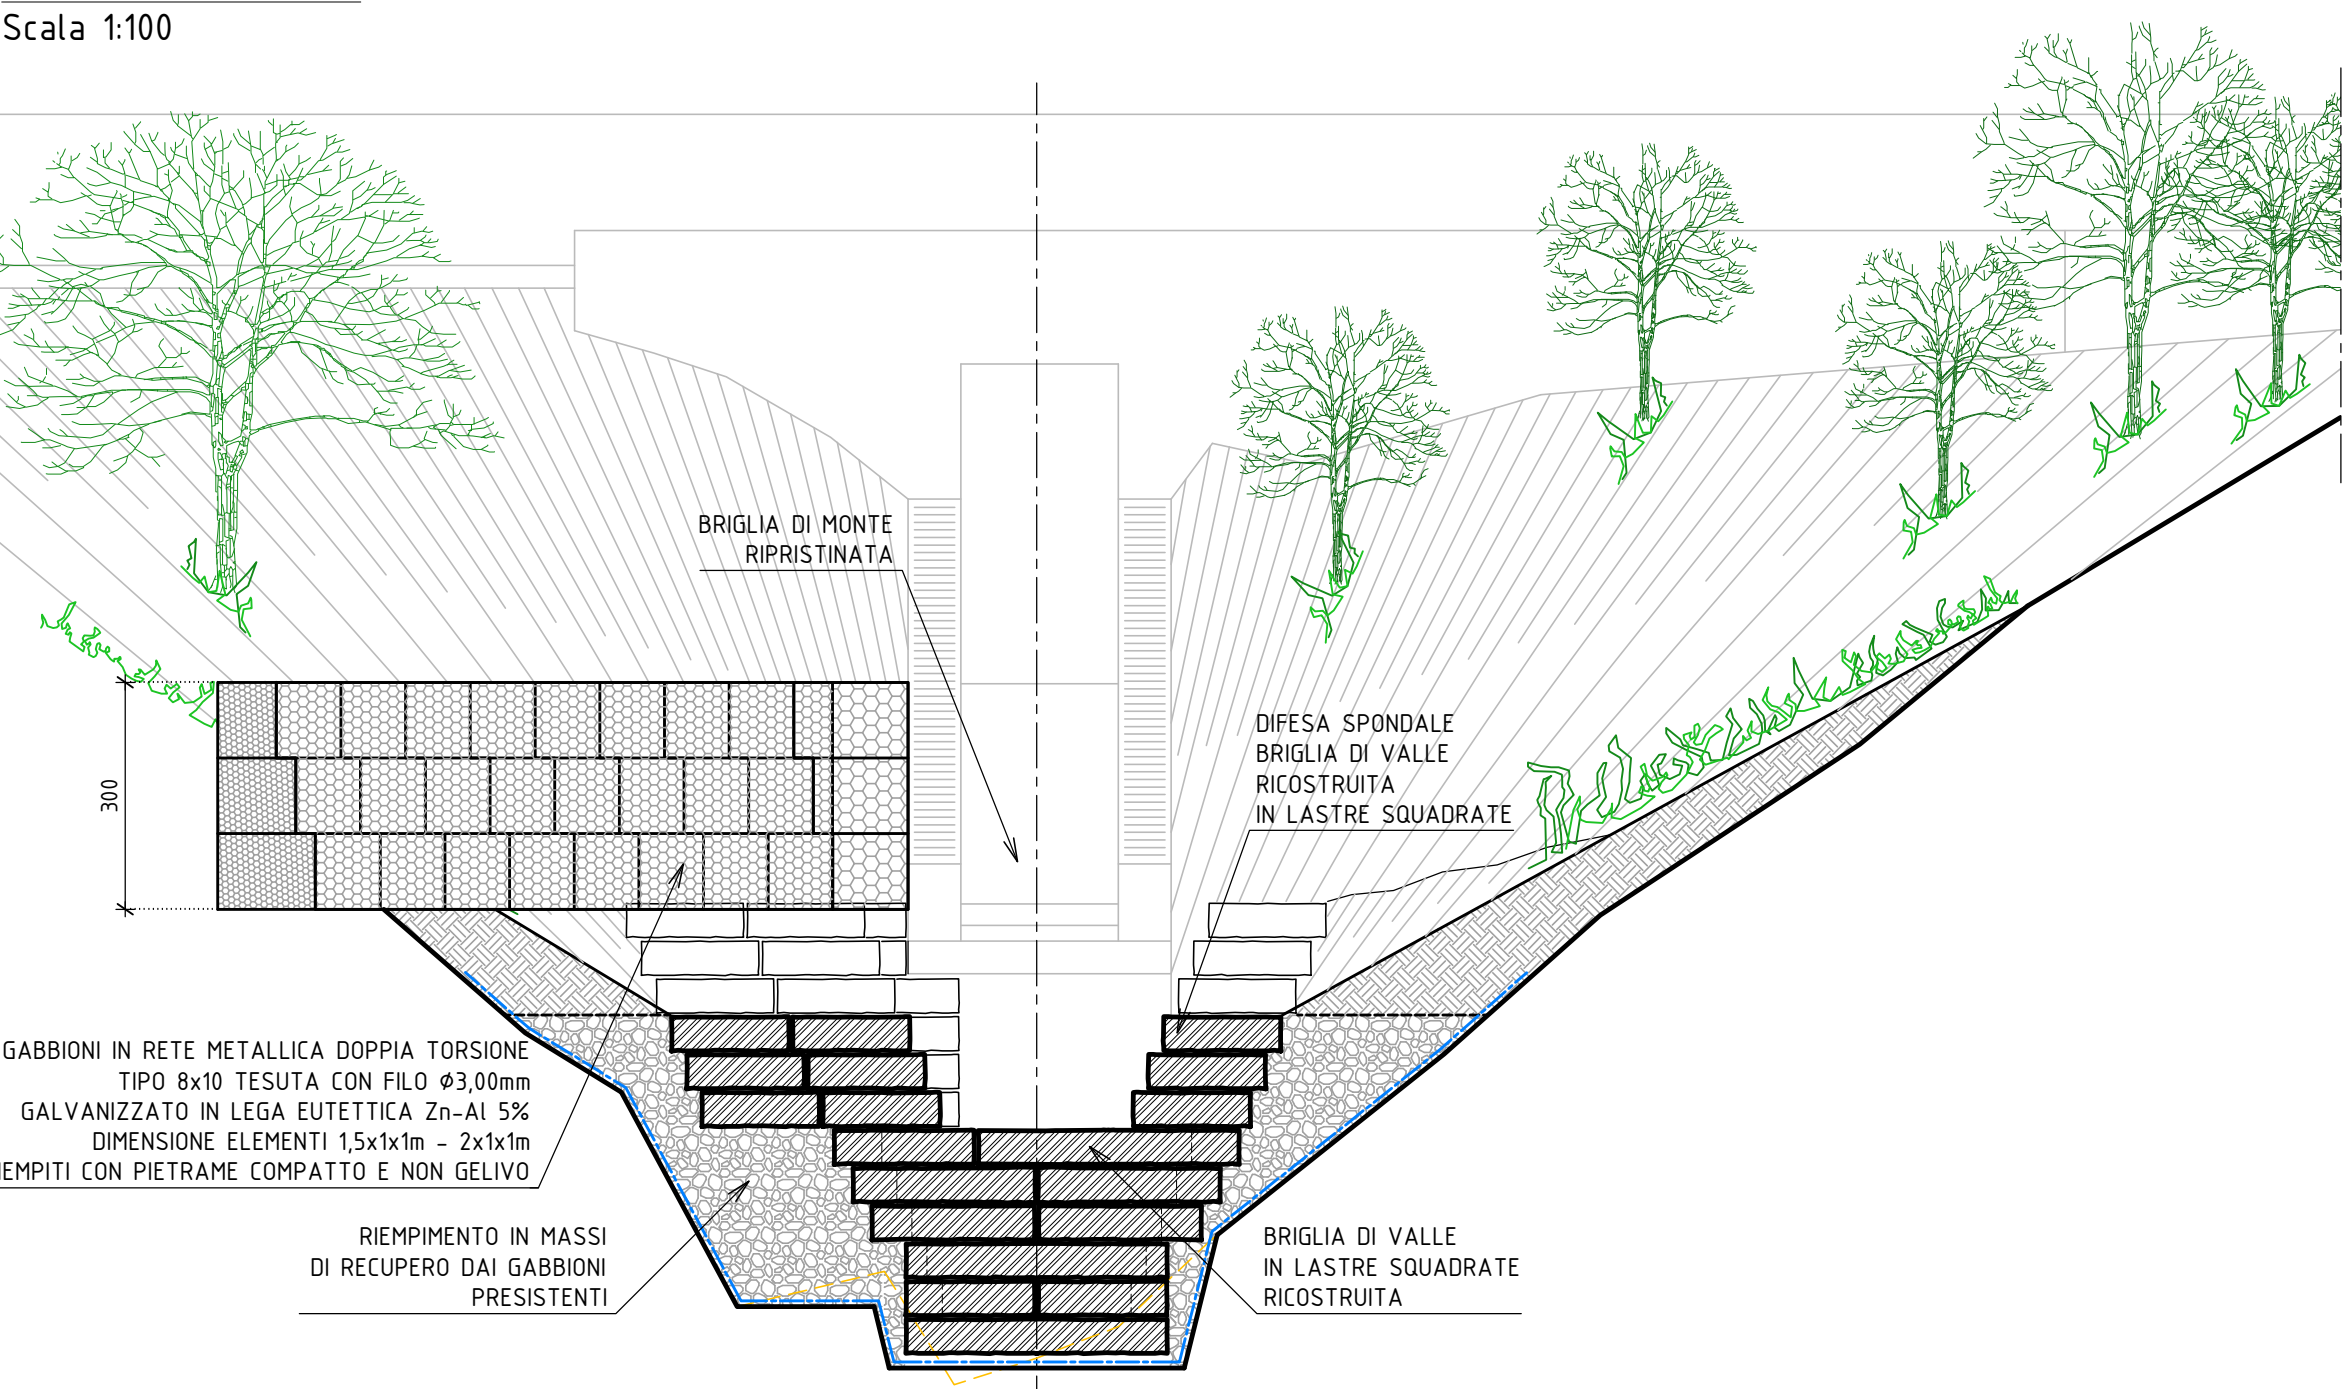


IMMAGINE ESEMPIO DI GABBIONATA

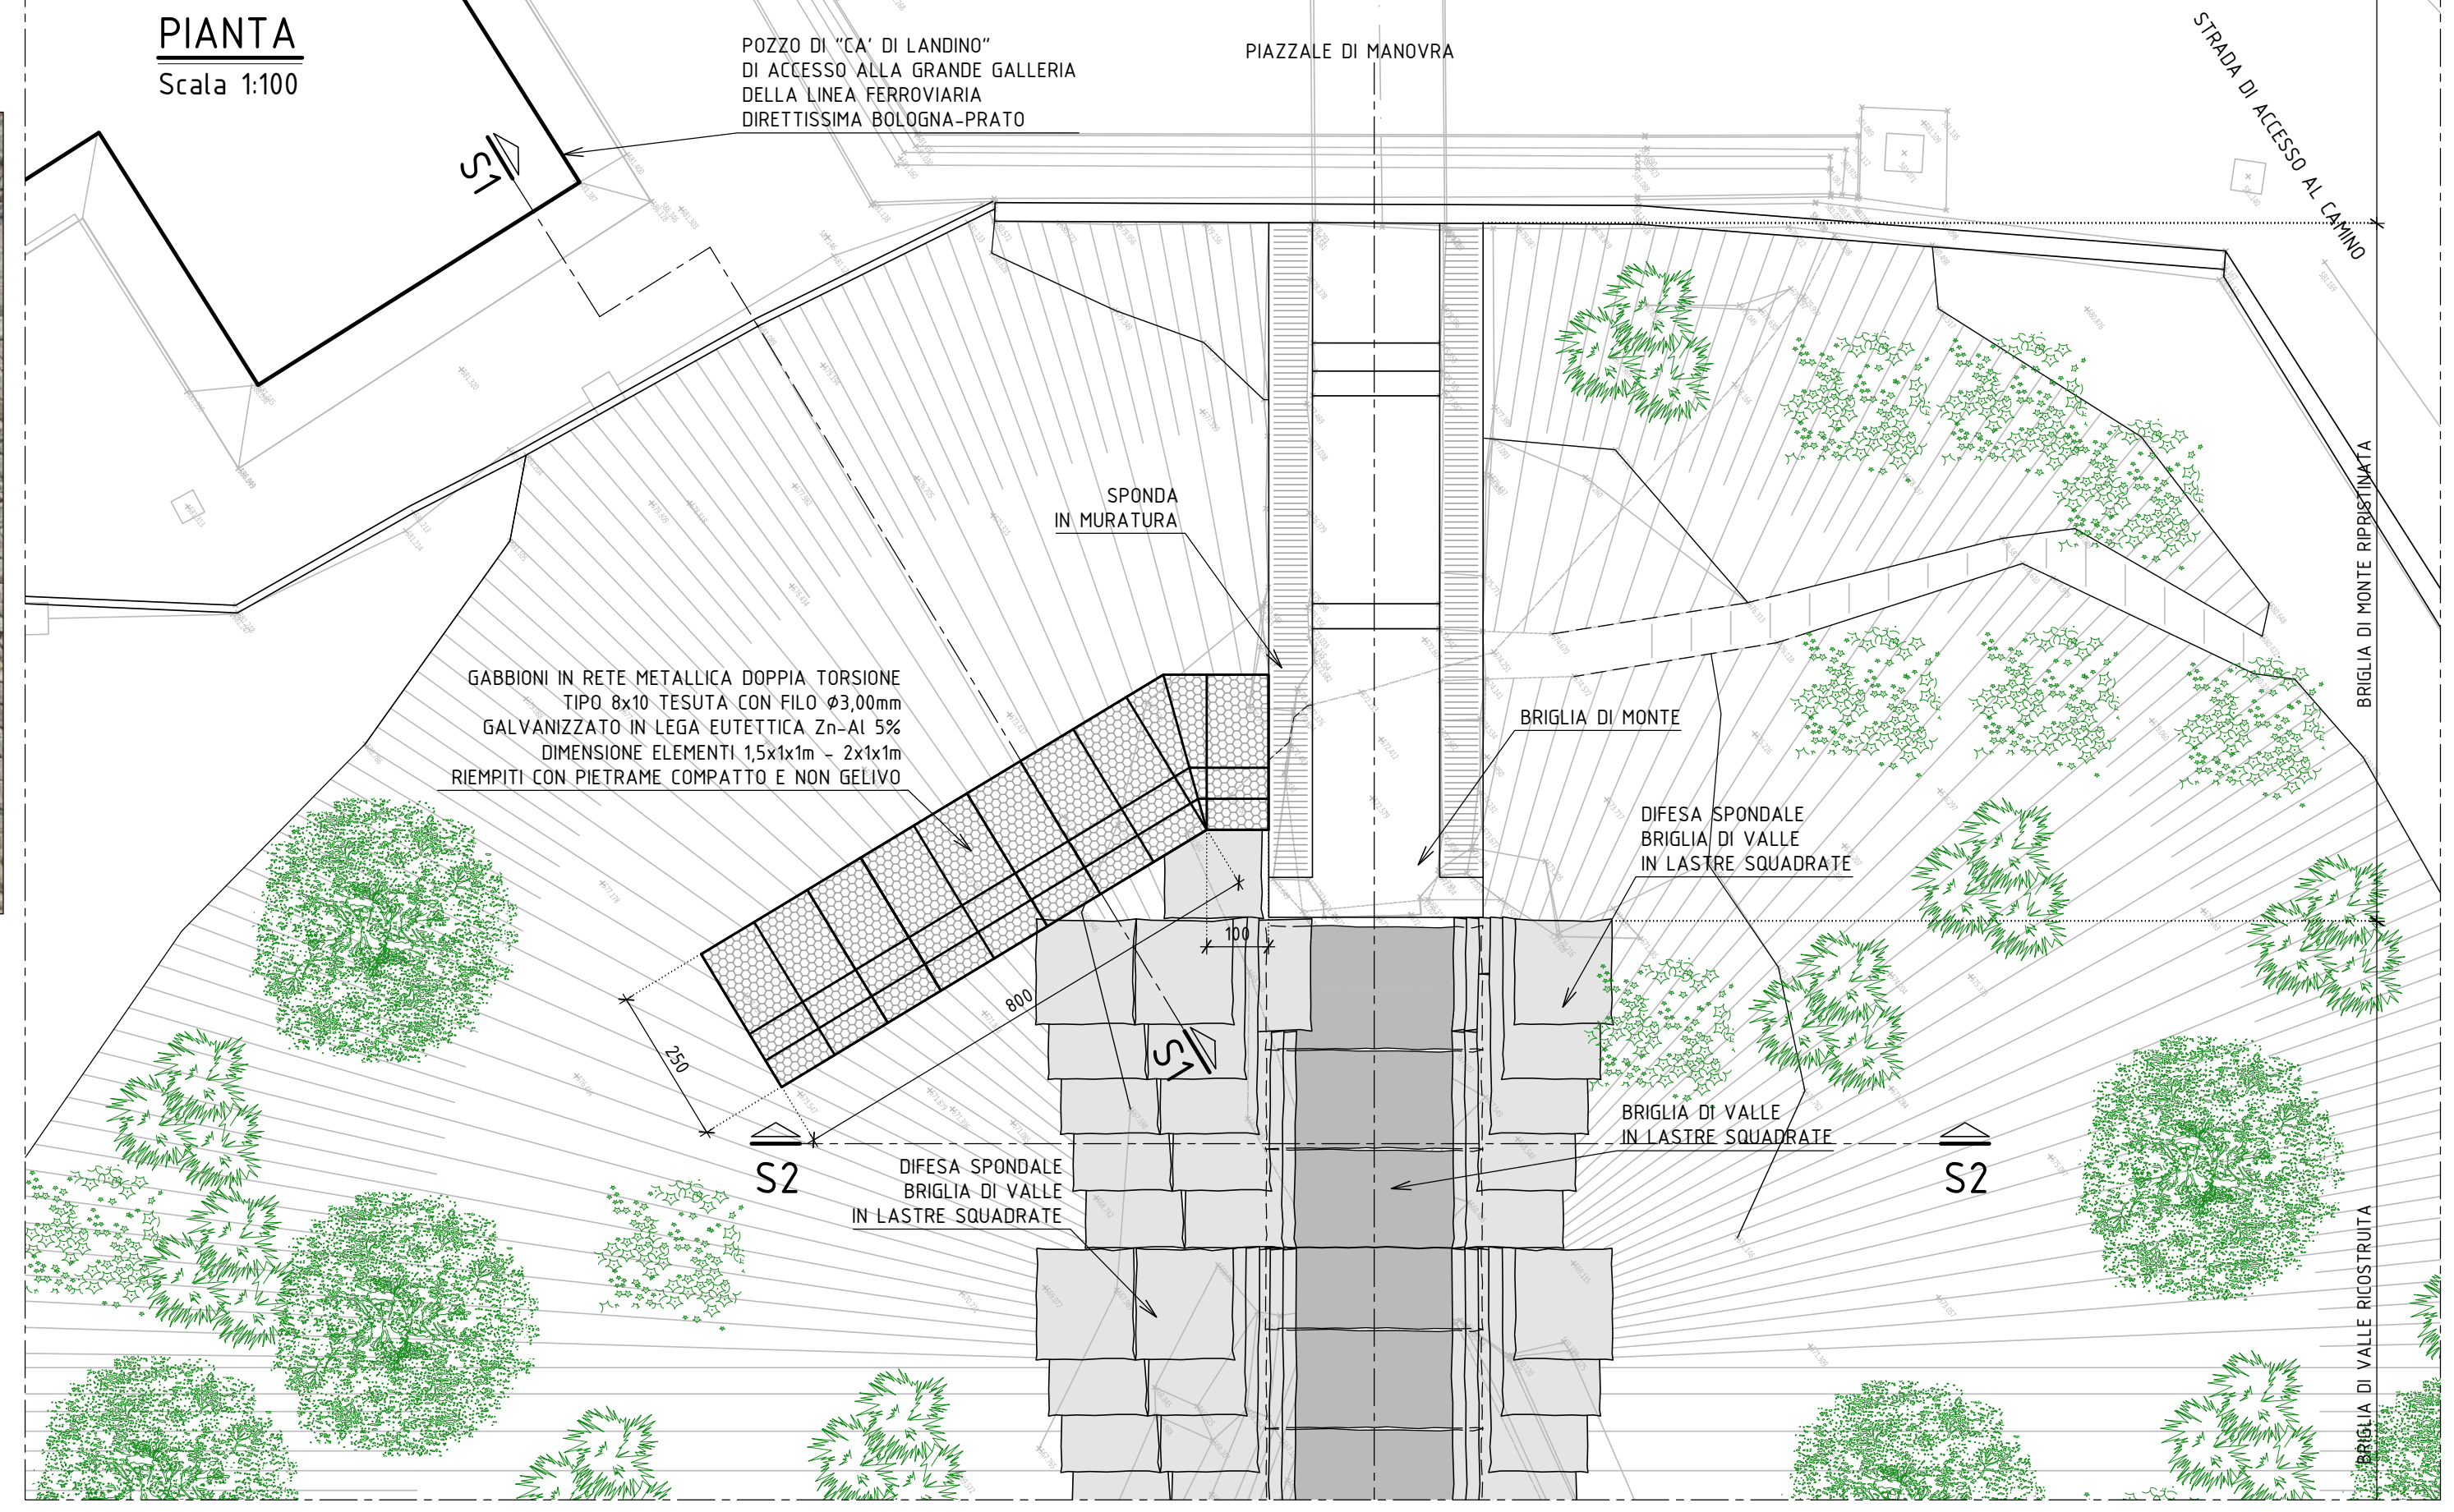

COMMITTENTE:

RFI
RETE FERROVIARIA ITALIANA
GRUPPO FERROVIE DELLO STATO ITALIANE
RETE FERROVIARIA ITALIANA S.p.A.
DIREZIONE TERRITORIALE PRODUZIONE DI BOLOGNA

PROGETTAZIONE:

PIGRECO
INGEGNERIA E ARCHITETTURA
2PIGRECO s.r.l. - Via Castiglione, 81
40124 BOLOGNA

SOGGETTO TECNICO:

R.F.I. - DIREZIONE TERRITORIALE PRODUZIONE BOLOGNA
S.O. INGEGNERIA

PROGETTO ESECUTIVO

LINEA BOLOGNA-PRATO - POZZO DI ACCESSO "CA' DI LANDINO"

INTERVENTO DI SISTEMAZIONE SCARPATA A VALLE DEL POZZO

Elaborati Grafici

PROGETTO - PLANIMETRIA E SEZIONI

SCALA: 1:100

Foglio 1 di 1

PROGETTO/ANNO	SOTTOPR.	LIVELLO	NOME DOC.	PROGR.OP.	FASE FUNZ.	NUMERAZ.
						E G 0 4

Revis.	Descrizione	Progettista	Data	Verificato	Data	Approvato	Data	Autorizzato	Data
A	EMISSIONE	F. BASILE		A. MARZI		G.NESTOVITO		M.FUMAROLA	

POSIZIONE ARCHIVIO	LINEA	SEDE TECN.	NOME DOC.	NUMERAZ.	
	Verificato e trasmesso	Data	Convalidato	Data	Archiviato