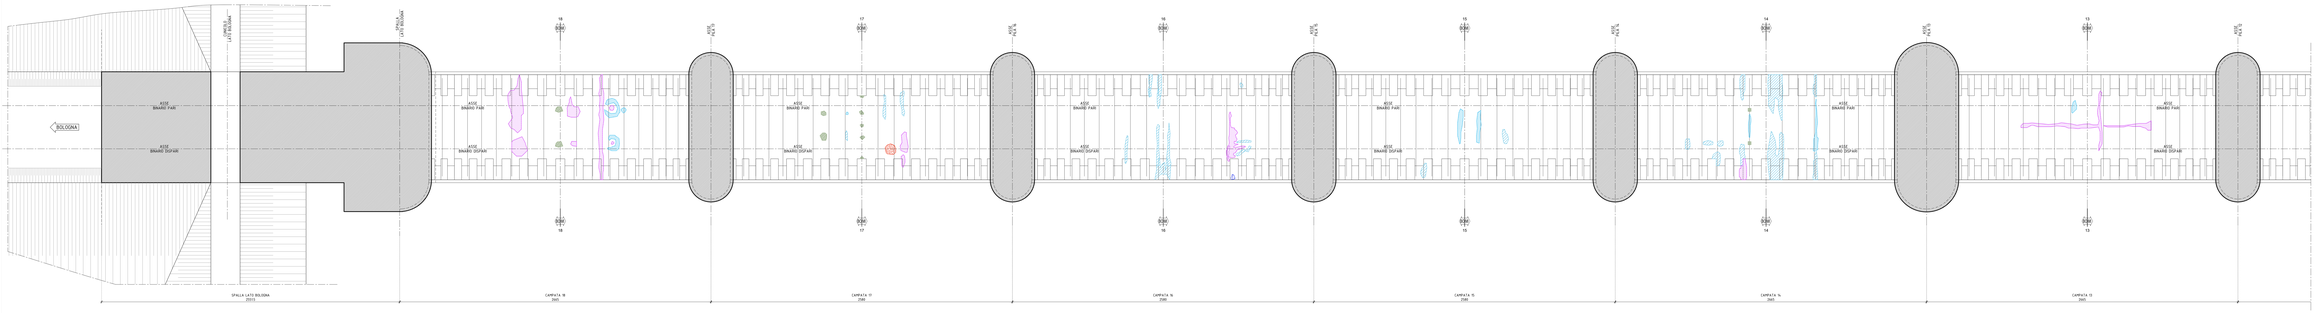

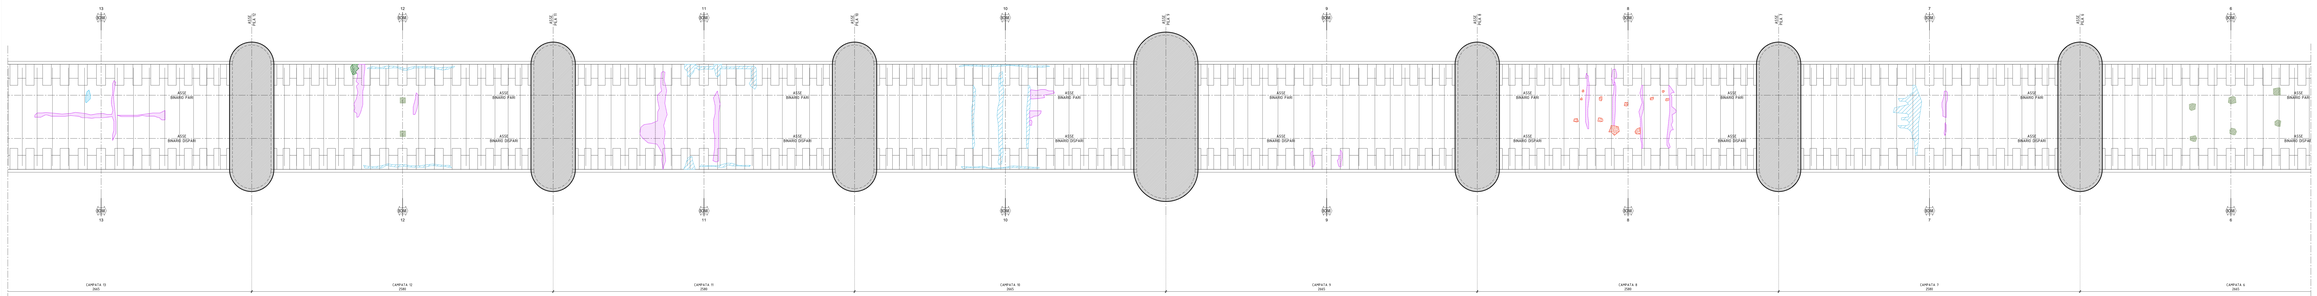

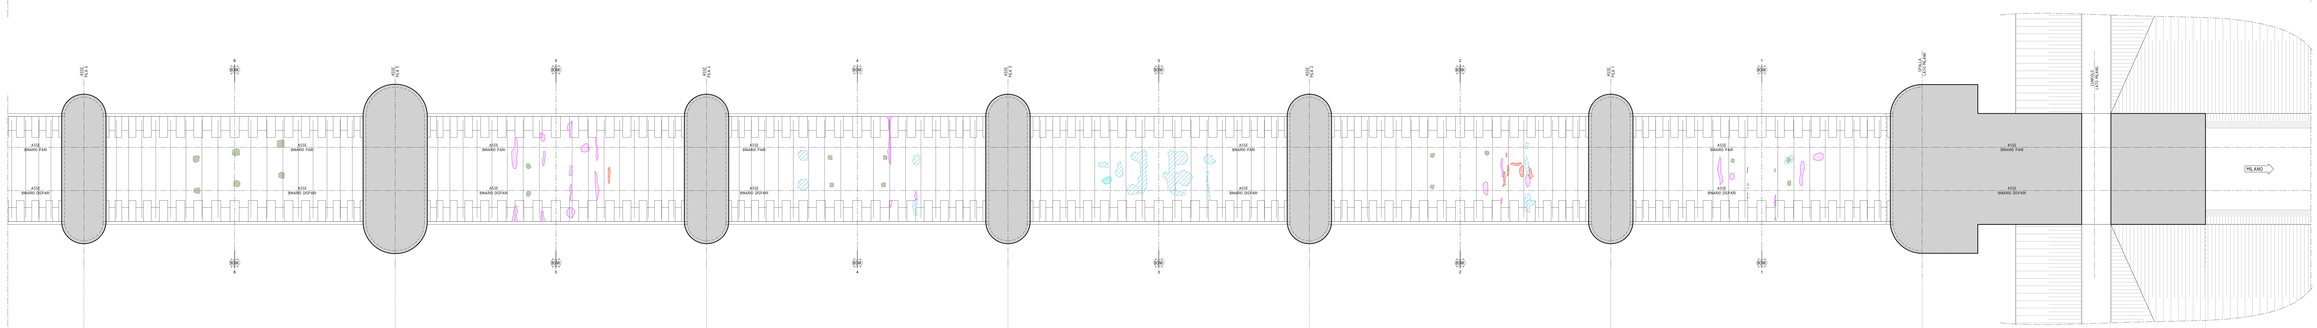

LEGENDA

TIPI DI DEGRADI PER I MATERIALI LAPIDEI:*

- COLONIZZAZIONE BIOLOGICA
- CROSTA
- DISGREGAZIONE PROFONDA - VESPAIO
- DISGREGAZIONE SUPERFICIALE
- DISTACCO
- EFFLORESCENZA
- FESSURAZIONE
- LACUNA
- MACCHIA
- MANCANZA
- MANCANZA CON FERRI ESPOSTI
- PATINA
- PATINA BIOLOGICA
- PRESENZA DI VEGETAZIONE
- RESIDUI DI INTERVENTO

*secondo "UNI 11182 - Materiali lapidei naturali ed artificiali - Descrizione della forma di alterazione - Termini e definizioni"

COMMITTENTE:

RETE FERROVIARIA ITALIANA S.p.A.

DIREZIONE TERRITORIALE PRODUZIONE DI BOLOGNA

PROGETTAZIONE:

A.A. SOGGETTO TECNICO: S.O. INGEGNERIA - DIREZIONE TERRITORIALE PRODUZIONE BOLOGNA

PROGETTO DEFINITIVO

Linea di Cintura di Bologna
Ponte sul fiume Reno ai Km 8+393
Messa in sicurezza con risagomatura, impermeabilizzazione e risanamento
- Intervento di risanamento -

ELABORATI GRAFICI DI RILIEVO

RILIEVO DEL DEGRADO - PIANTA INTRADOSSO VOLTA VISTA DAL BASSO

SCALA: 1:100

Foglio: 1 di 1

PROGETTO ANNO	SOTTOPR.	LIVELLO	NOME DOC.	PROGR.PR	FASE/FUNZ. SOTTOFASE	NUMERAZ.
I N 2 2	I 0 1	P D	E N P N	I 0		E N 1 1

Rev.	Descrizione	Progettista	Data	Verificato	Data	Approvato	Data	Autorizzato	Data
A	Prima emissione	M. Di Girolamo	-	G. Ciaravella	-	M. Vecchiarini	-	E. Lelli	-
-	-	-	-	-	-	-	-	-	-
-	-	-	-	-	-	-	-	-	-
-	-	-	-	-	-	-	-	-	-

POSIZIONE ARCHIVIO	LINEA	SEDE TECN.	NOME DOC.	NUMERAZ.
	S 1 9 1	T B 4 2 3 7		

Verificato a mandazione	Data	Controllato	Data	Archiviato	Data

File: 01c19f0r18 c19 001_Rilievo del degrado.dwg